




ECHELLE 1/100°

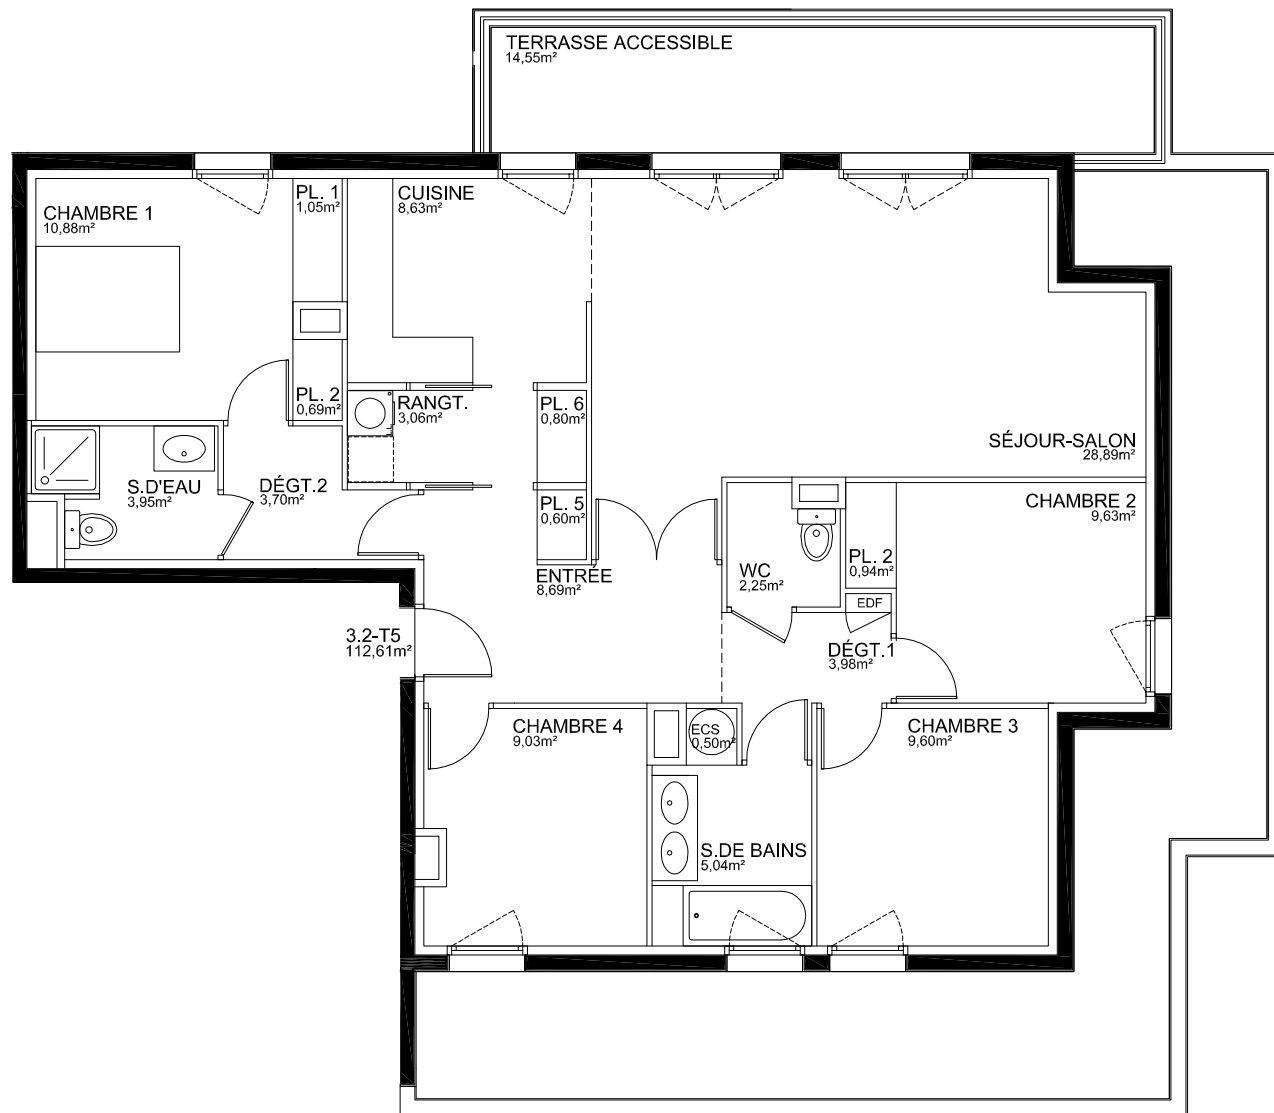

3ème Etage TYPE 5 n°3.2
Surf. hab. 112,61 m²

IMMEUBLE B
VILLA SEQUOIA
au Mans
- 13 Logements -

SCI RESIDENCES ET URBANISME
RUE MARCEL PAGNOL
91800 BOUSSY ST ANTOINE
tél:01 69 39 19 73

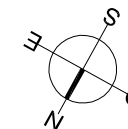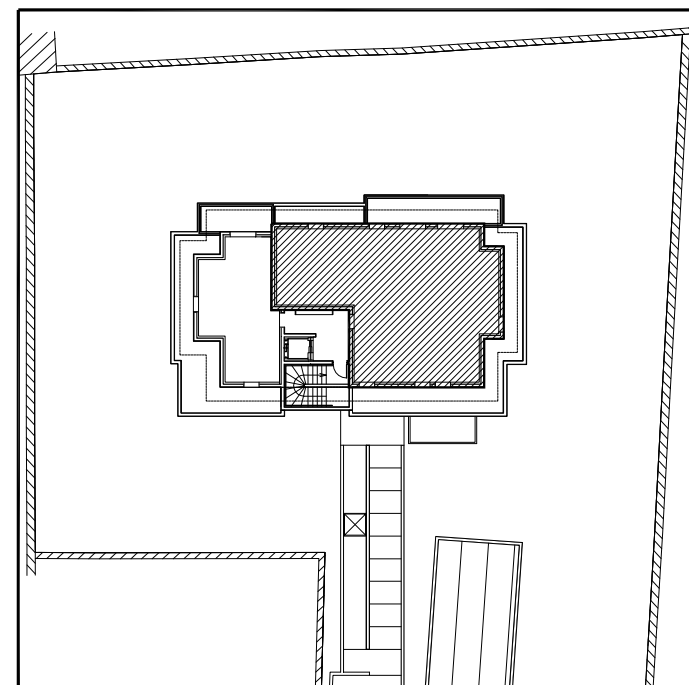

Juin 2010

NOTA : Document non contractuel. Les surfaces données à titre indicatif sont susceptibles d'être modifiées suivant les plans d'exécution.

A.D. SIKORSKI
architecte - urbaniste
2, rue de la Traquette - 49100 ANGERS
port. 06 21 02 38 21
fax 02 41 87 58 74