
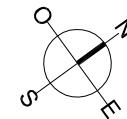
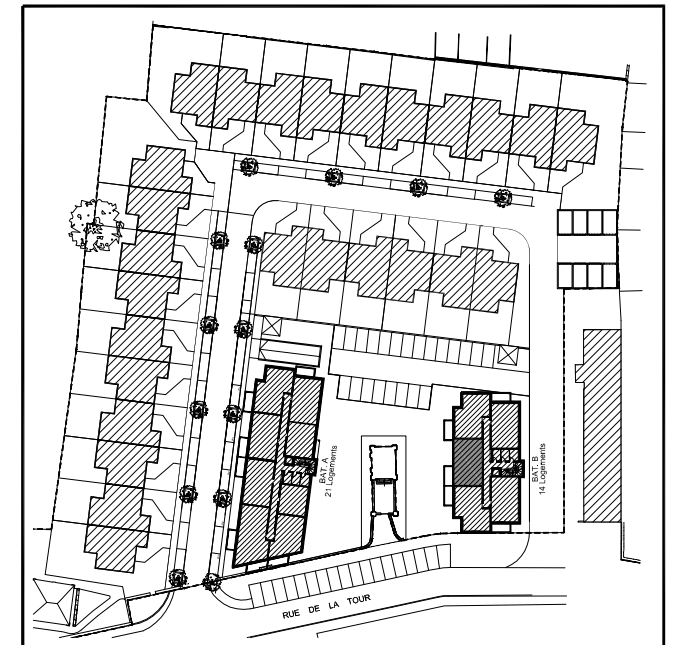


ECHELLE 1/100°

LES JARDINS DE BEAUMANOIR VILLE DE TRÉLAZÉ

36 LOGEMENTS

FONCIERE DU CLOS
15, RUE MARCEL PAGNOL
91800 BOUSSY ST ANTOINE
tél:01 69 39 19 73

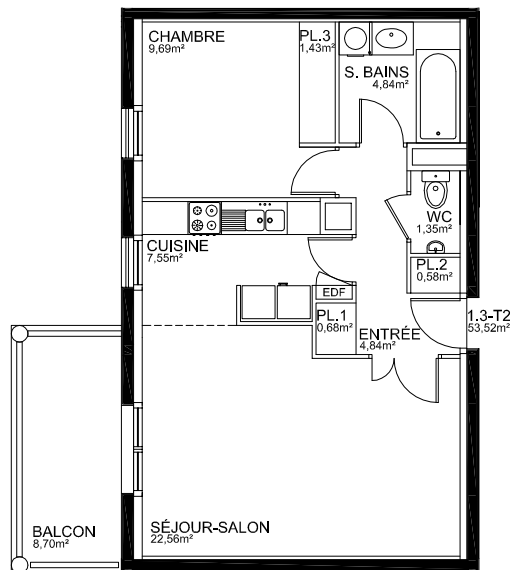

Avril 2011

BAT: B 1er ÉTAGE
appartement B.1.3 TYPE 2
Surf. hab. 53,52 m²

A.D. SIKORSKI
architecte - urbaniste
2, rue de la Traquette - 49100 ANGERS
port. 06 21 02 38 21
fax 02 41 87 58 74