


ECHELLE 1/100°


LES JARDINS DE BEAUMANOIR VILLE DE TRÉLAZÉ

- 26 maisons Type 5 -



FONCIERE DU CLOS
15, RUE MARCEL PAGNOL
91800 BOUSSY ST ANTOINE
tél:01 69 39 19 73

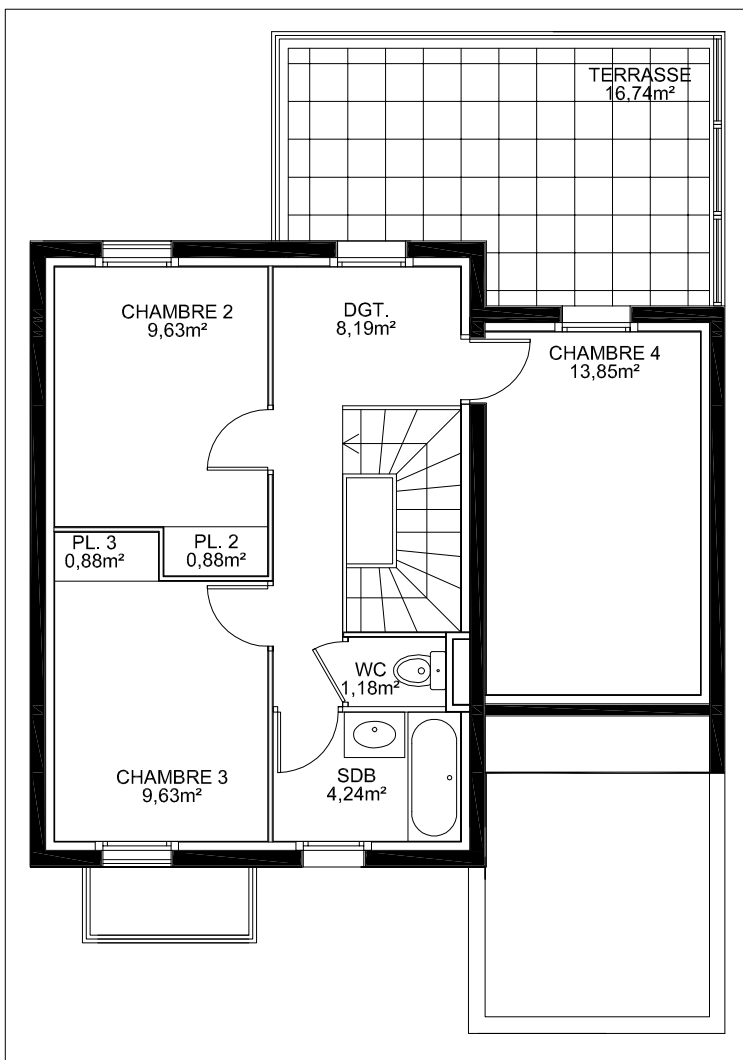

1er Etage TYPE 5
Surf. hab. 48,48 m²

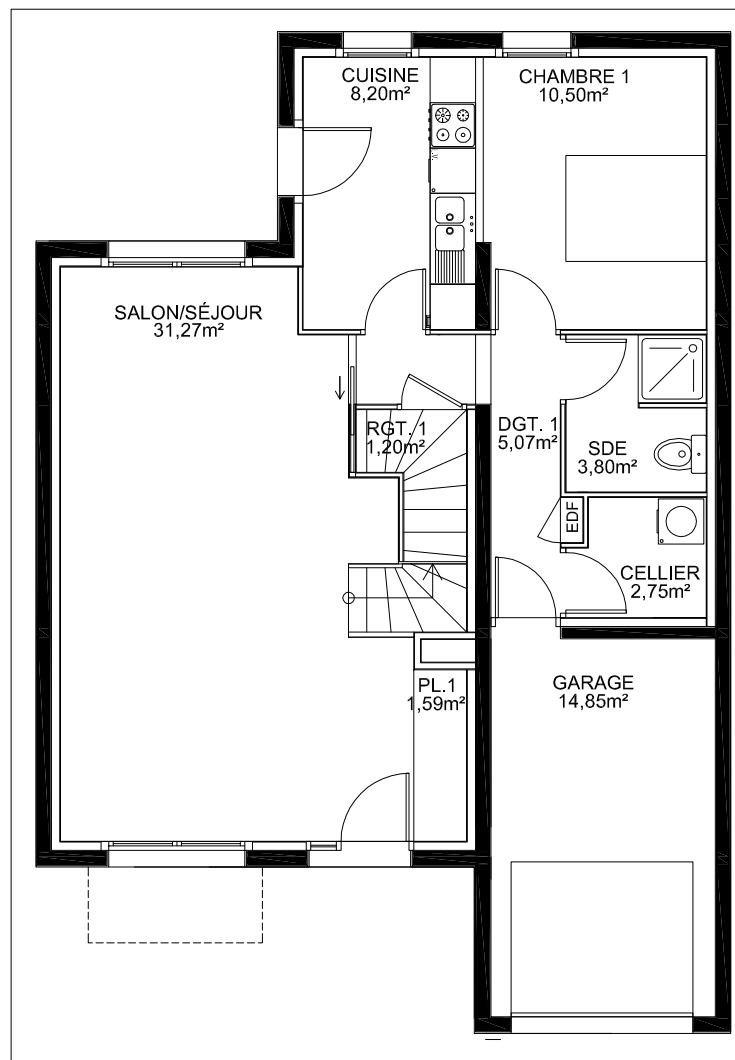

RDC TYPE 5
Surf. hab. 64,38 m²

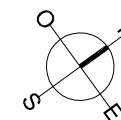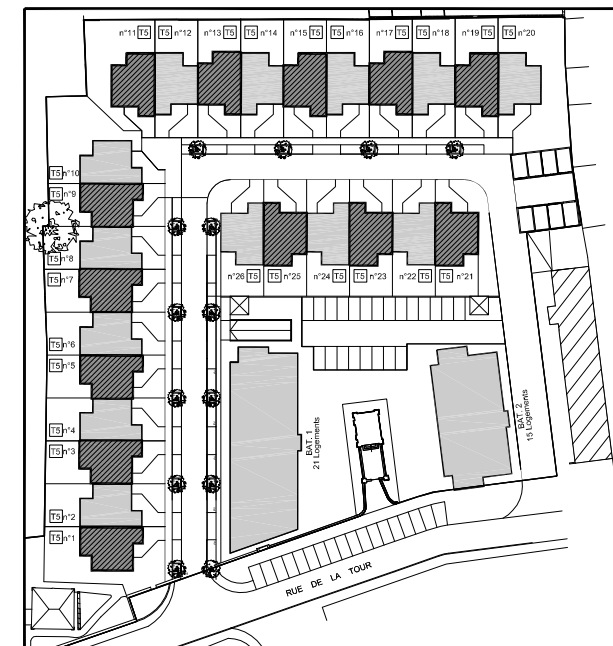

Avril 2011

TYPE 5 n°1 n°3 n°5 n°7 n°9 n°11 n°13 n°15 n°17 n°19 n°21 n°23 n°25

Total Surf. hab. 112,86 m²

NOTA : Document non contractuel. Les surfaces données à titre indicatif sont susceptibles d'être modifiées suivant les plans d'exécution.

A.D. SIKORSKI
architecte - urbaniste
2, rue de la Traquette - 49100 ANGERS
port. 06 21 02 38 21
fax 02 41 87 58 74